



BYT
BYT C1

POSCHODIE
1.NP

POČET IZIEB
2i

CELKOVÁ PLOCHA
62,40m²

PIEŠTANY
BYTOVÝ DOM

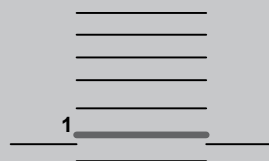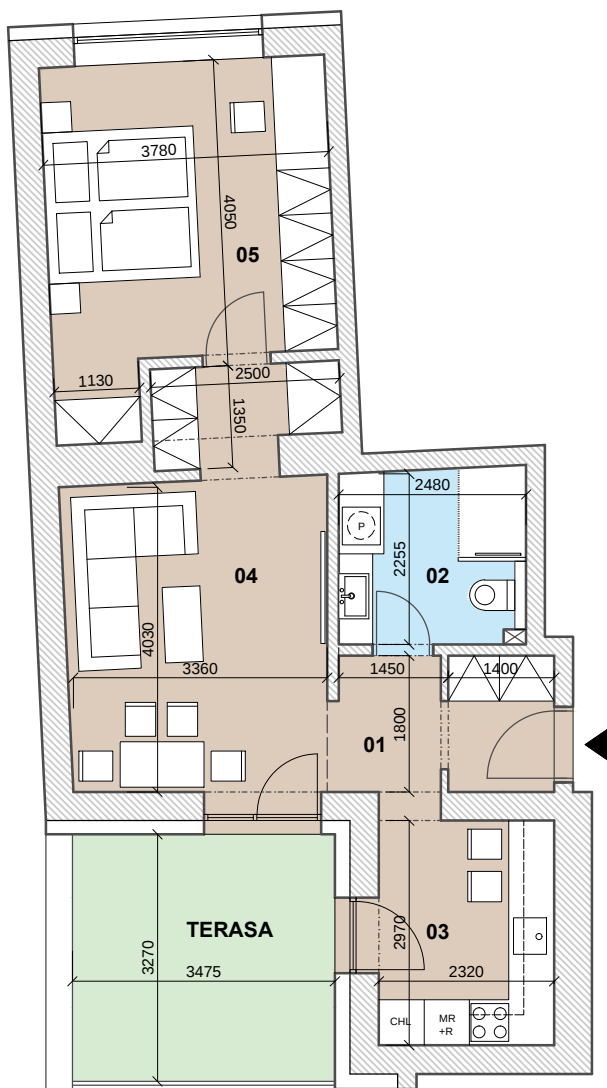

BYT

C1

01 CHODBA	5,10m ²
02 KÚPEĽŇA	5,55m ²
03 KUCHYŇA	6,90m ²
04 OBÝVACIA IZBA	17,40m ²
05 IZBA	16,00m ²

INTERIÉR 51,05m²

EXTERIÉR/TERASA 11,35m²

KAŽDÝ BYT MÁ PRIDELENÉ 1 PARKOVACIE
MIESTO NA SÚKROMNOM POZEMKU
VZDIALENOM 300M OB OBJEKTU.

KAŽDÝ BYT MÁ PRIDELENÚ 1 PIVNIČNÚ
KOBKU NA 1.PP.

POZNÁMKA:

Uvedené plochy a rozmery sú iba orientačné a
nemusia sa zhodovať so skutočným vyhotovením.
Do výmery sa nezapočítava plocha pod priečkami.
Vyobrazený nábytok nie je súčasťou dodávky,
rozsah dodávky je opísaný v špecifikácii štandardu.
Investor si vyhradzuje právo na drobné úpravy.

KONTAKT

a.vaskova@baurak.sk
+421910 141 054



MIERKA 1:100