



BYT
BYT A2

POSCHODIE
2.NP

POČET IZIEB
2i

CELKOVÁ PLOCHA
71,90m²

PIEŠTANY
BYTOVÝ DOM

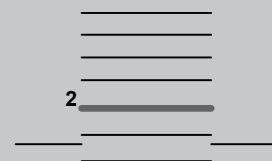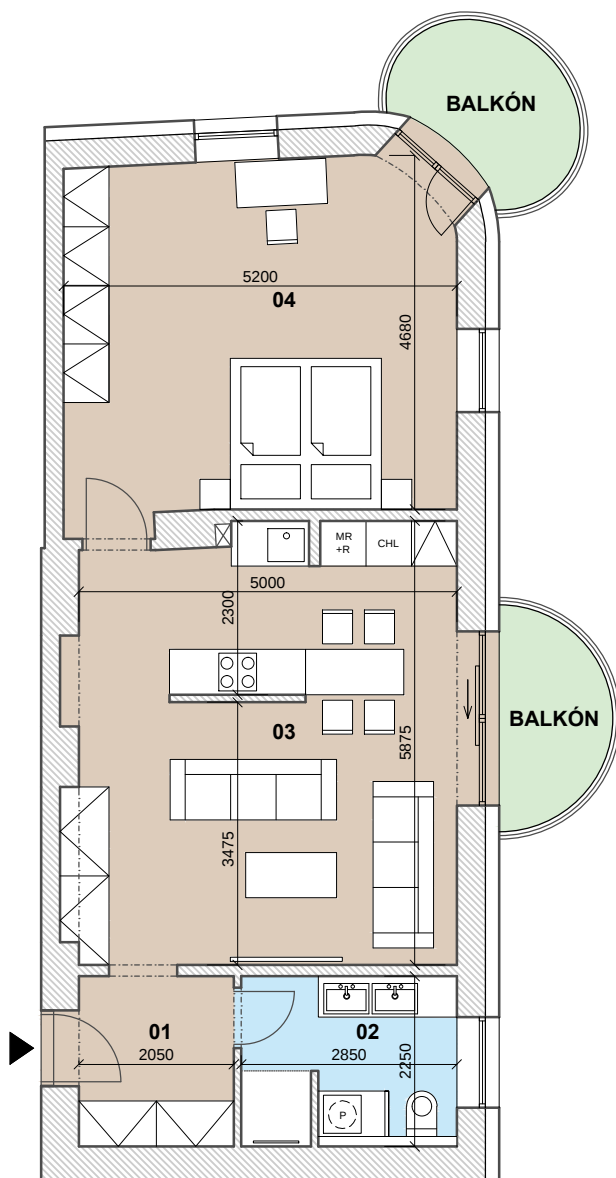

BYT

A2

01 CHODBA	4,60m ²
02 KÚPEĽŇA	6,30m ²
03 OBÝV.IZ. S KUCHYŇOU	29,30m ²
04 IZBA	24,00m ²

INTERIÉR	64,20m²
EXTERIÉR/BALKÓN	7,70m²

KAŽDÝ BYT MÁ PRIDELENÉ 1 PARKOVACIE
MIESTO NA SÚKROMNOM POZEMKU
VZDIALENOM 300M OB OBJEKTU.

KAŽDÝ BYT MÁ PRIDELENÚ 1 PIVNIČNÚ
KOBKU NA 1.PP.

POZNÁMKA:
Uvedené plochy a rozmery sú iba orientačné a
nemusia sa zhodovať so skutočným vyhotovením.
Do výmery sa nezapočítava plocha pod priečkami.
Vyobrazený nábytok nie je súčasťou dodávky.
Rozsah dodávky je opísaný v špecifikácii štandardu.
Investor si vyhradzuje právo na drobné úpravy.

KONTAKT

a.vaskova@baurak.sk
+421910 141 054



MIERKA 1:100