


BYT
BYT B2

POSCHODIE
2.NP


POČET IZIEB
3i

CELKOVÁ PLOCHA
96,90m²

PIEŠTANY
BYTOVÝ DOM

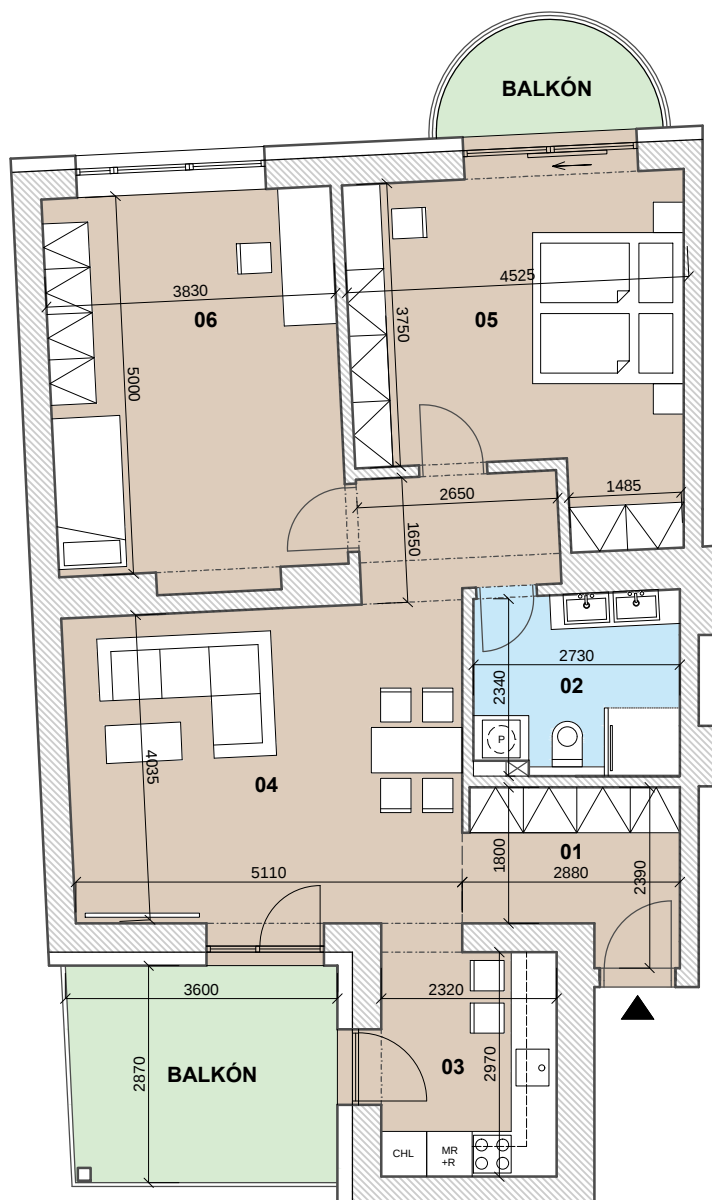

2 _____

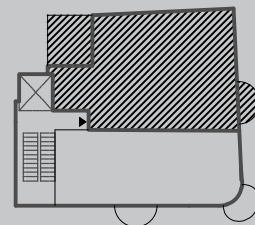

BYT

B2

01 CHODBA	5,80m ²
02 KÚPEĽŇA	6,40m ²
03 KUCHYŇA	7,20m ²
04 OBÝVACIA IZBA	25,80m ²
05 SPÁĽŇA	18,50m ²
06 IZBA	19,60m ²

INTERIÉR	83,30m²
EXTERIÉR/BALKÓN	13,60m²

KAŽDÝ BYT MÁ PRIDELENÉ 1 PARKOVACIE
MIESTO NA SÚKROMNOM POZEMKU
VZDIALENOM 300M OB OBJEKTU.

KAŽDÝ BYT MÁ PRIDELENÚ 1 PIVNIČNÚ
KOBKU NA 1.PP.

POZNÁMKA:
Uvedené plochy a rozmery sú iba orientačné a
nemusia sa zhodovať so skutočným vyhotovením.
Do výmery sa nezapočítava plocha pod priečkami.
Vyobrazený nábytok nie je súčasťou dodávky,
rozsah dodávky je opísaný v špecifikácii štandardu.
Investor si vyhradzuje právo na drobné úpravy.

KONTAKT

a.vaskova@baurak.sk
+421910 141 054



MIERKA 1:100