




BYT
BYT A3

POSCHODIE
3.NP

POČET IZIEB
1i

CELKOVÁ PLOCHA
40,70m²

PIEŠTANY
BYTOVÝ DOM

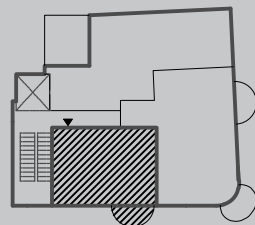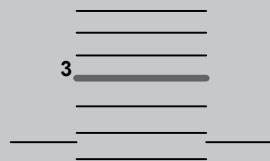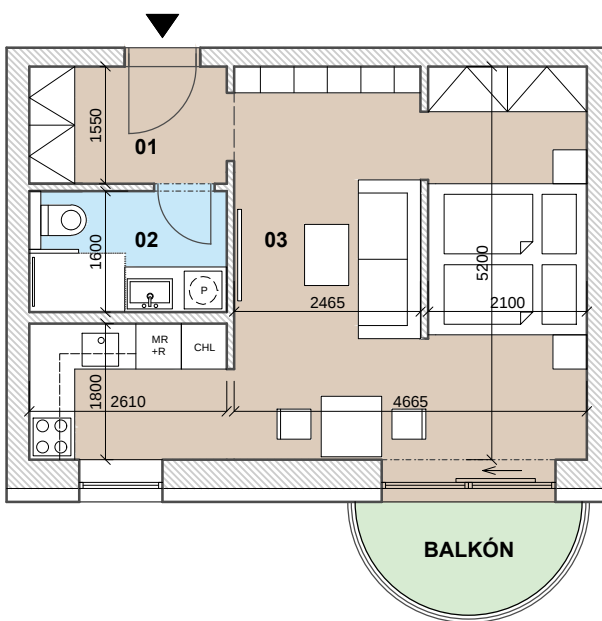

BYT

A3

01 CHODBA 4,05m²

02 KÚPEĽŇA 4,15m²

03 OBÝV.IZ. S KUCHYŇOU 29,00m²

INTERIÉR 37,20m²

EXTERIÉR/BALKÓN 3,50m²

KAŽDÝ BYT MÁ PRIDELENÉ 1 PARKOVACIE
MIESTO NA SÚKROMNOM POZEMKU
VZDIALENOM 300M OB OBJEKTU.

KAŽDÝ BYT MÁ PRIDELENÚ 1 PIVNIČNÚ
KOBKU NA 1.PP.

POZNÁMKA:
Uvedené plochy a rozmery sú iba orientačné a
nemusia sa zhodovať so skutočným vyhotovením.
Do výmery sa nezapočítava plocha pod priečkami.
Vyobrazený nábytok nie je súčasťou dodávky,
rozsah dodávky je opísaný v špecifikácii štandardu.
Investor si vyhradzuje právo na drobné úpravy.

KONTAKT

a.vaskova@baurak.sk
+421910 141 054



MIERKA 1:100