



BYT
BYT B4

POSCHODIE
4.NP

POČET IZIEB
2i

CELKOVÁ PLOCHA
60,85m²

PIEŠTANY
BYTOVÝ DOM

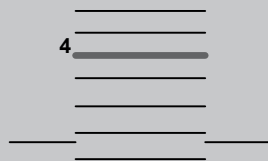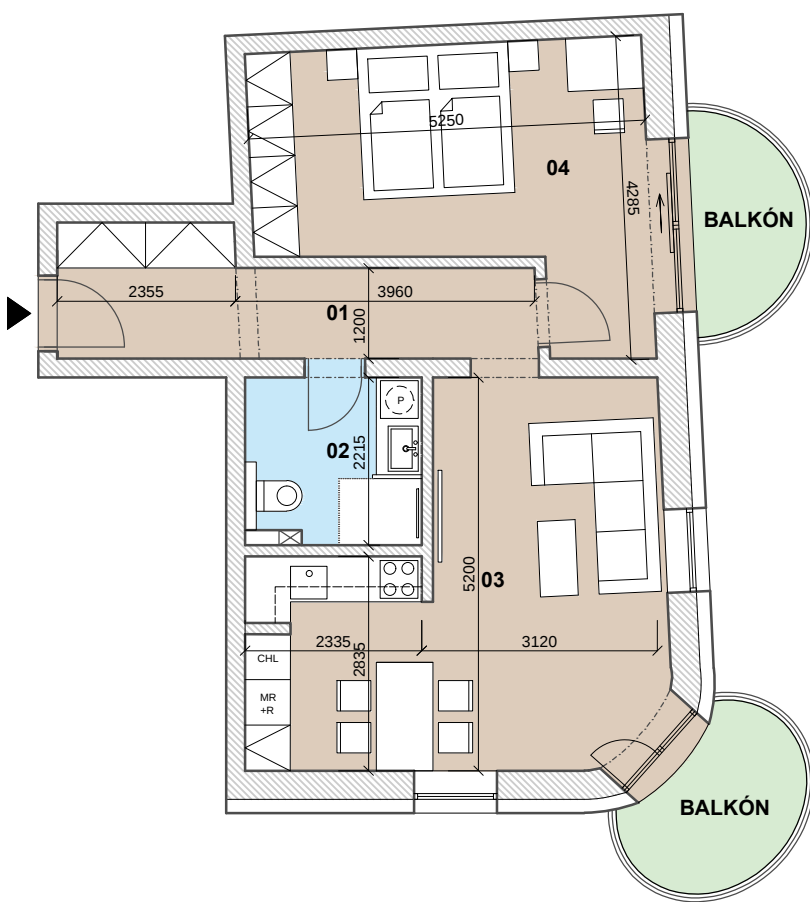

BYT

B4

01 CHODBA	9,00m ²
02 KÚPEĽŇA	5,00m ²
03 OBÝV.IZ. S KUCHYŇOU	22,50m ²
04 IZBA	16,65m ²

INTERIÉR 53,15m²

EXTERIÉR/BALKÓN 7,70m²

KAŽDÝ BYT MÁ PRIDELENÉ 1 PARKOVACIE
MIESTO NA SÚKROMNOM POZEMKU
VZDIALENOM 300M OB OBJEKTU.

KAŽDÝ BYT MÁ PRIDELENÚ 1 PIVNIČNÚ
KOBKU NA 1.PP.

POZNÁMKA:

Uvedené plochy a rozmery sú iba orientačné a
nemusia sa zhodovať so skutočným vyhotovením.
Do výmery sa nezapočítava plocha pod priečkami.
Vyobrazený nábytok nie je súčasťou dodávky,
rozsah dodávky je opísaný v špecifikácii štandardu.
Investor si vyhradzuje právo na drobné úpravy.

KONTAKT

a.vaskova@baurak.sk
+421910 141 054

MIERKA 1:100