




BYT
BYT C4

POSCHODIE
4.NP

POČET IZIEB
2i

CELKOVÁ PLOCHA
63,80m²

PIEŠTANY
BYTOVÝ DOM

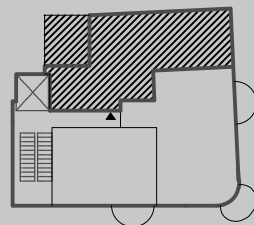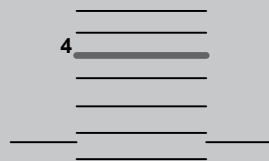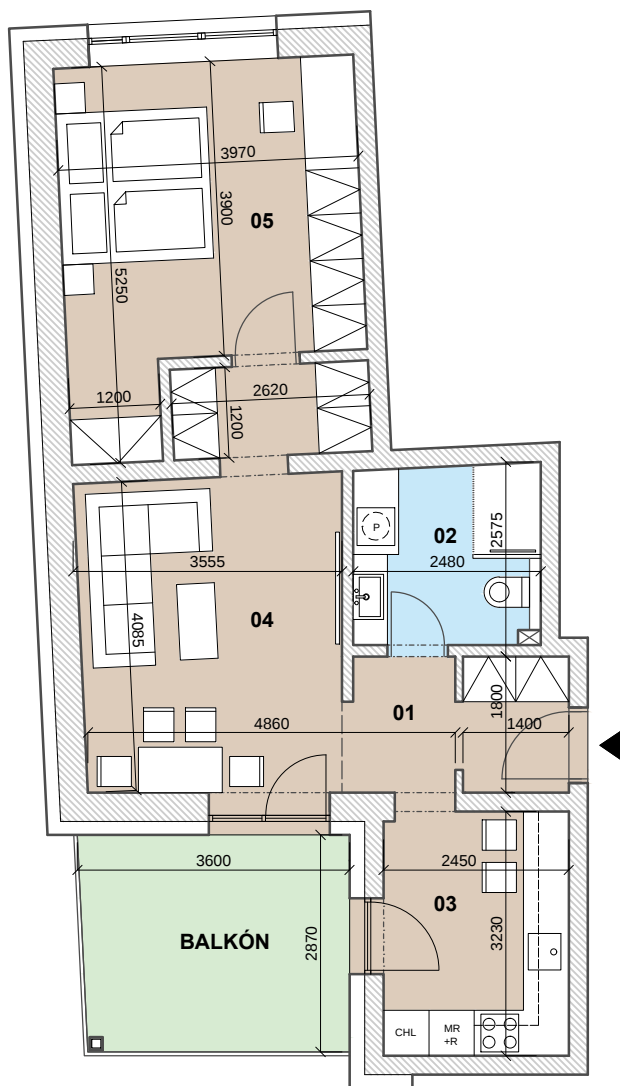

BYT

C4

01 CHODBA	5,20m ²
02 KÚPEĽŇA	5,80m ²
03 KUCHYŇA	7,90m ²
04 OBÝVACIA IZBA	17,70m ²
05 IZBA	17,10m ²

INTERIÉR 53,70m²

EXTERIÉR/BALKÓN 10,10m²

KAŽDÝ BYT MÁ PRIDELENÉ 1 PARKOVACIE
MIESTO NA SÚKROMNOM POZEMKU
VZDIALENOM 300M OD OBJEKTU.

KAŽDÝ BYT MÁ PRIDELENÚ 1 PIVNIČNÚ
KOBKU NA 1.PP.

POZNÁMKA:

Uvedené plochy a rozmery sú iba orientačné a
nemusia sa zhodovať so skutočným vyhotovením.
Do výmery sa nezapočítava plocha pod priečkami.
Vyobrazený nábytok nie je súčasťou dodávky,
rozsah dodávky je opísaný v špecifikácii štandardu.
Investor si vyhradzuje právo na drobné úpravy.

KONTAKT

a.vaskova@baurak.sk
+421910 141 054



MIERKA 1:100